

alle toe te passen materialen conform Besluit bodemkwaliteit


bob duiker min. 0.05m onder waterbodem

inwendige buis diameter minimaal 0,30m (conform algemene regel)


Dwarsdoorsnede

buislengte max. 15,00m (conform algemene regel)

eventueel keerwand

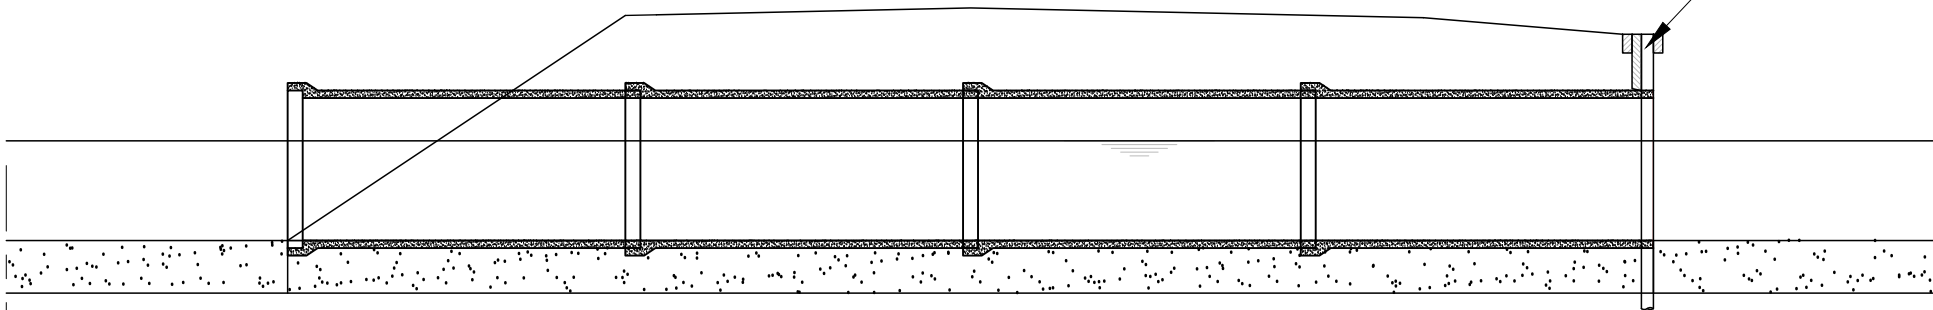

Langsdoorsnede

nr.	Wijzigingen	Datum	Naam	Omschrijving:
1	Aanpassing	05-12-2018	AvZ	
 <p>Postbus 5520, 4801 DA BREDA T (076) 564 00 00 F (076) 564 00 00 www.brabantsedelta.nl</p>				<p>Principetekening 1A Aanleg dam met duiker in cat.B waterloop (Conform algemene regels)</p>
Afd: Vergunningen		Getekend: JvdV		
				Schaal 1: nvt
				Datum: 20-3-2017
				Tekeningnummer: PV-1A