



Dwarsdoorsnede

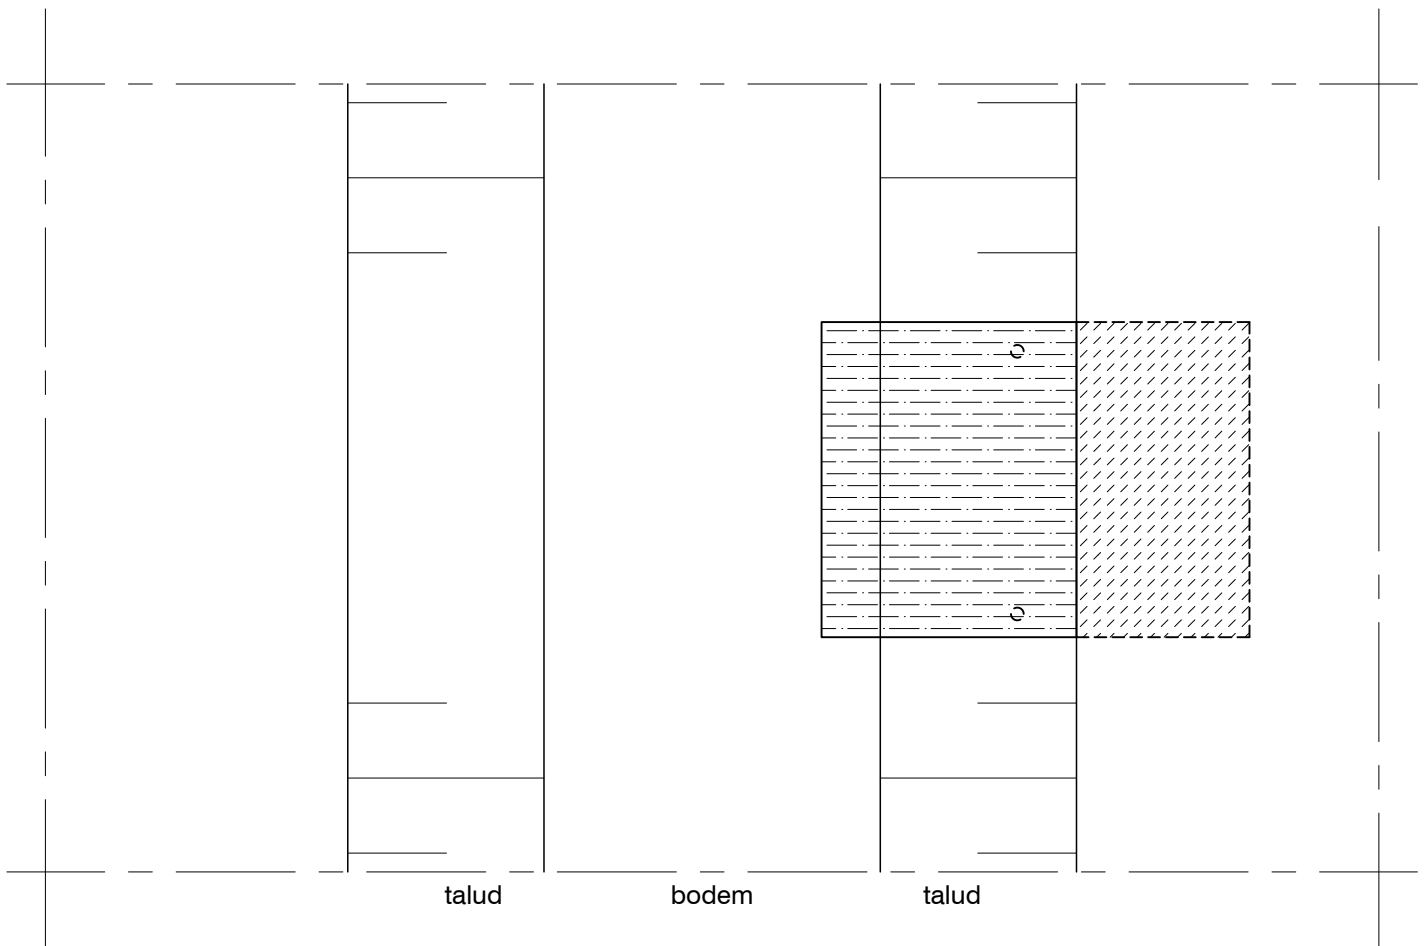

Bovenaanzicht

nr.	Wijzigingen	Datum	Naam	Omschrijving:		
1	Aanpassing	05-12-2018	AvZ			
 <p>Postbus 5520, 4801 DA BREDA T (076) 564 00 00 F (076) 564 00 00 <a href="http://www.brabantsedelta.nl">www.brabantsedelta.nl</a></p>				<p>Principetekening 4A Aanleggen steiger/ vlonder (Conform algemene regels)</p>		
Afd: Vergunningen		Getekend: JvdV	Formaat : A4		Schaal 1: nvt	Datum: 20-3-2017