



Dwarsdoorsnede

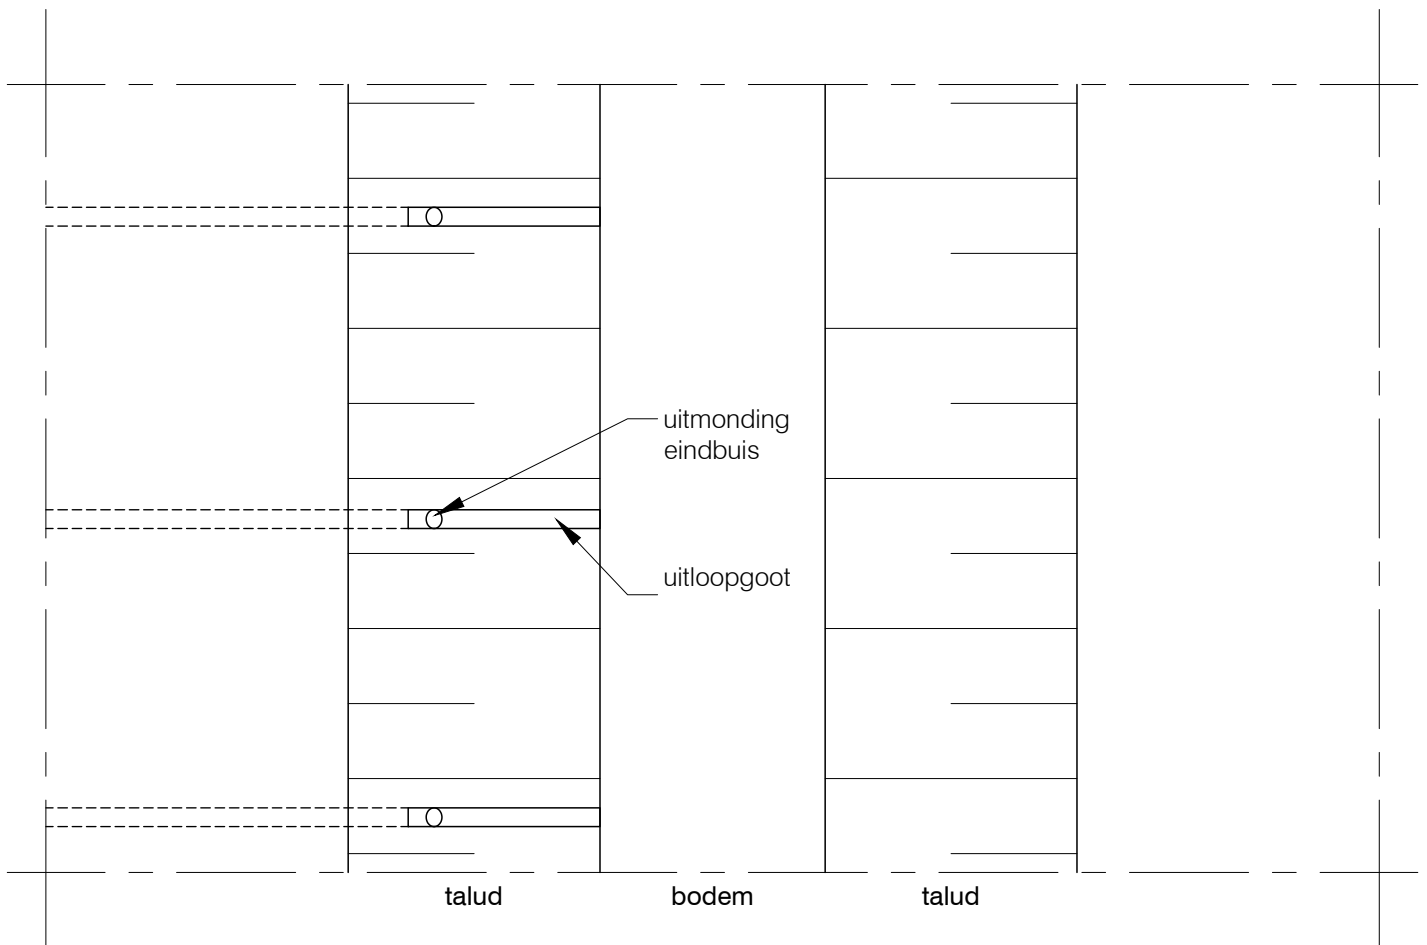

Bovenaanzicht

nr.	Wijzigingen	Datum	Naam	Omschrijving: Principetekening 5A Lozingsconstructie drainage (Conform algemene regels)		
1	Aanpassing	05-12-2018	AvZ			
 <p>Postbus 5520, 4801 DA BREDA T (076) 564 00 00 F (076) 564 00 00 www.brabantsedelta.nl</p>						
Afd: Vergunningen		Getekend: JvdV	Formaat : A4	Schaal 1: nvt	Datum: 20-3-2017	Tekeningnummer: PV-5A